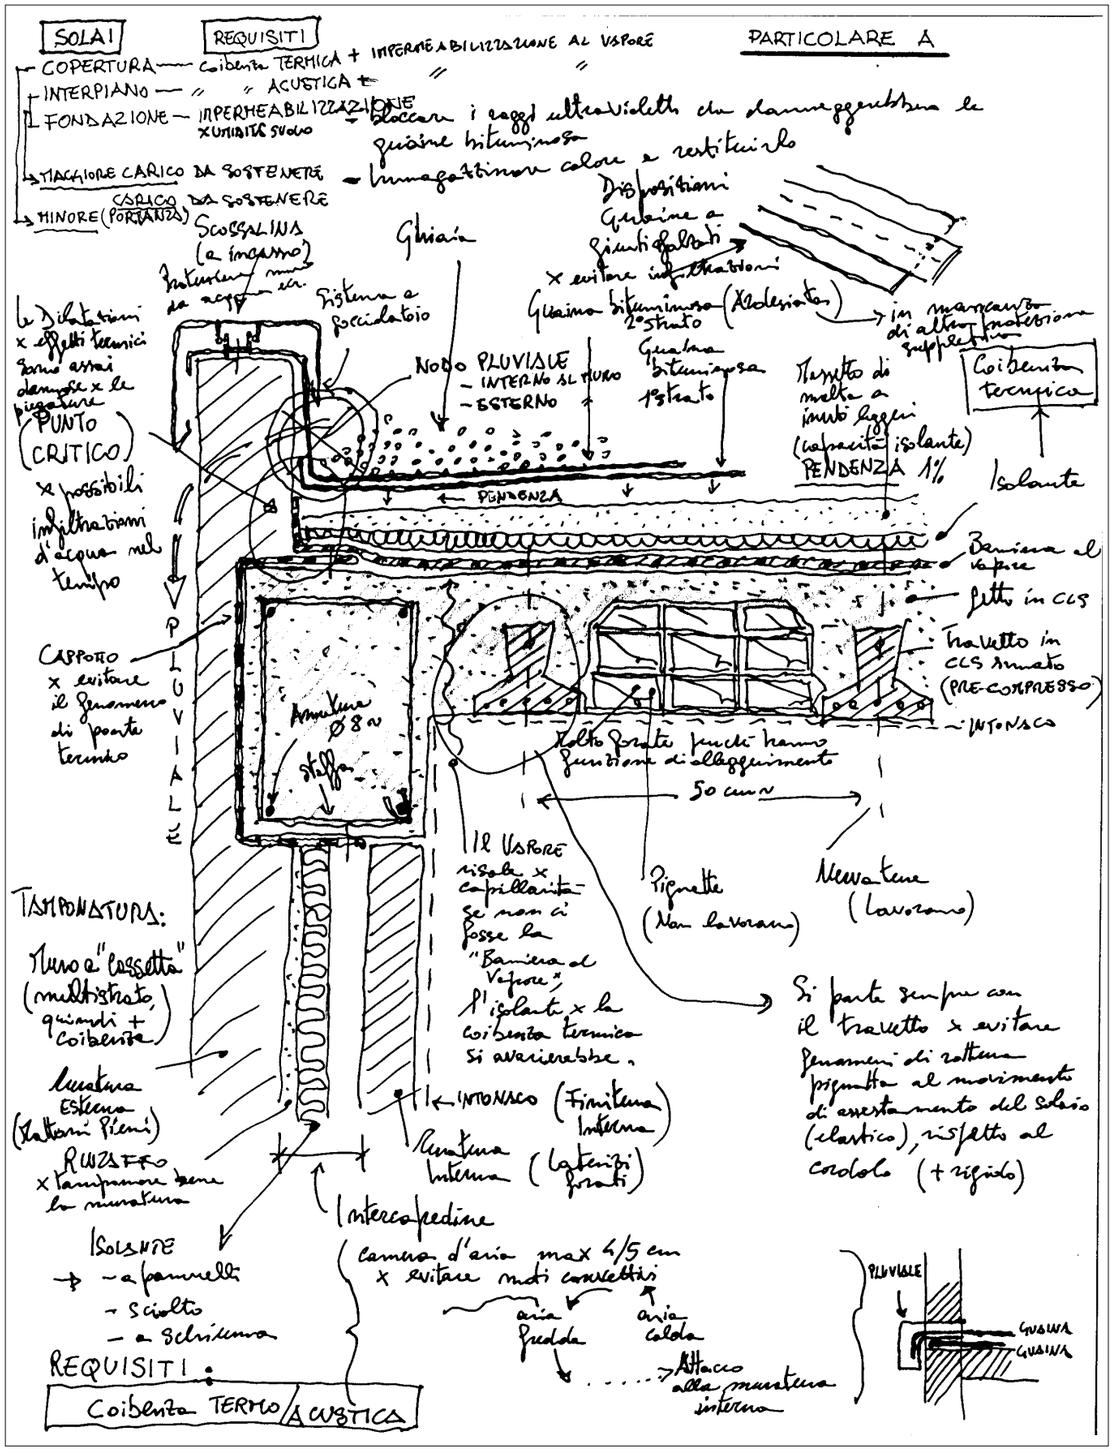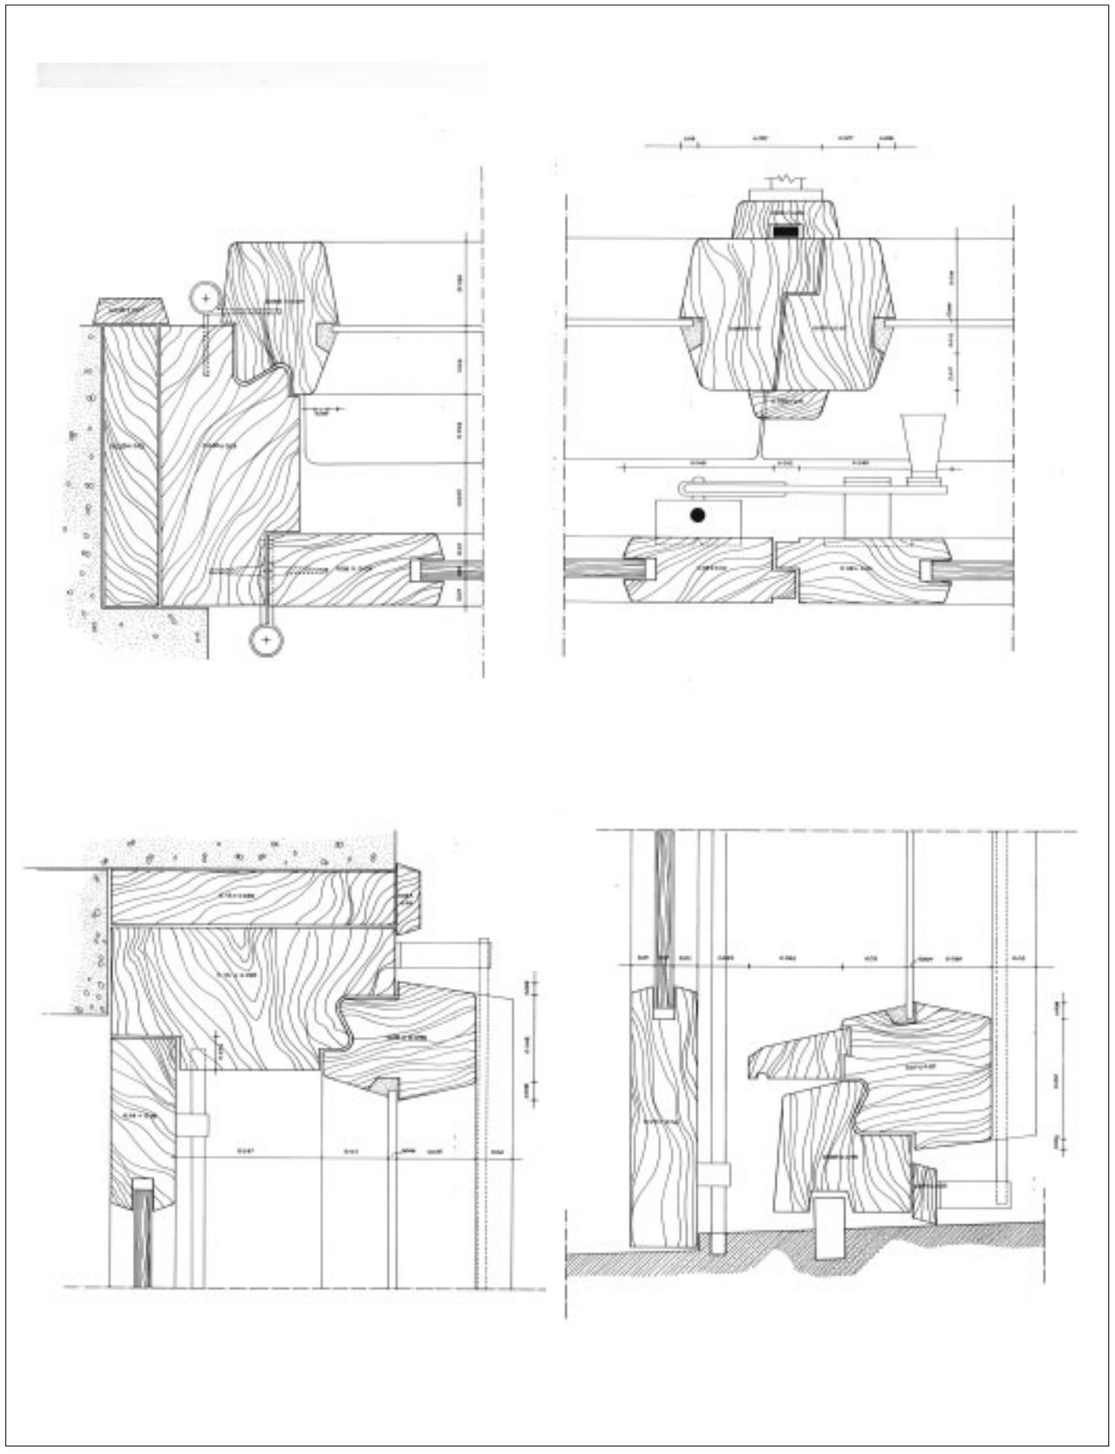
SOLAI
REQUISITI
PARTICOLARE A
COPERTURA — Coibenza TERMICA + IMPERMEABILIZZAZIONE AL VAPORE
INTERPIANO — " " ACUSTICA
FONDAZIONE — IMPERMEABILIZZAZIONE
MAGGIORE CARICO DA SOSTENERE
MINORE (PORTANZA) CARICO DA SOSTENERE
Scossalina (a incasso)
Giunaia
Sistema a pozzetto
Nodo pluviale
- interno al muro
- esterno
Pendenza
Barriera al vapore
Getto in CLS
Travetto in CLS armato (pre-compresso)
Intonaco
Tavolato forato (anche hanno funzione di alleggerimento)
50 cm ca
Il vapore risale x capillarità se non ci fosse la "Barriera al Vapore"
Pignatte (Non lavorano)
Nervatura (Lavorano)
Si parte sempre con il travetto x evitare fenomeni di rottura rispetto al movimento di assestamento del solaio (elastico), rispetto al cordolo (+ rigido)
Isolante
Cappotto x evitare il fenomeno di ponte termico
Tamponature:
Muro a "cassetta" (multistrato, quindi + coibente)
Muratura esterna (Mattoni Pieni)
Rivestito x tamponare bene la muratura
Intercapedine
Camera d'aria max 4/5 cm x evitare moti convettivi
aria fredda
aria calda
Attacco alla muratura interna
Muratura interna (Laterizi forati)
Intonaco (Finitura interna)
Isolanti
- a pannelli
- sciolto
- a schiuma
REQUISITI:
Coibenza TERMO/ACUSTICA
PLUVIALE
GUAINA
GUAINA