


Ing. Alberto Mansueto - via Dei Giardini n.28 - 71036 Lucera (FG) - tel./fax: 0881521707 - e-mail: ingmans@tin.it - sito: www.albertomansueto.it

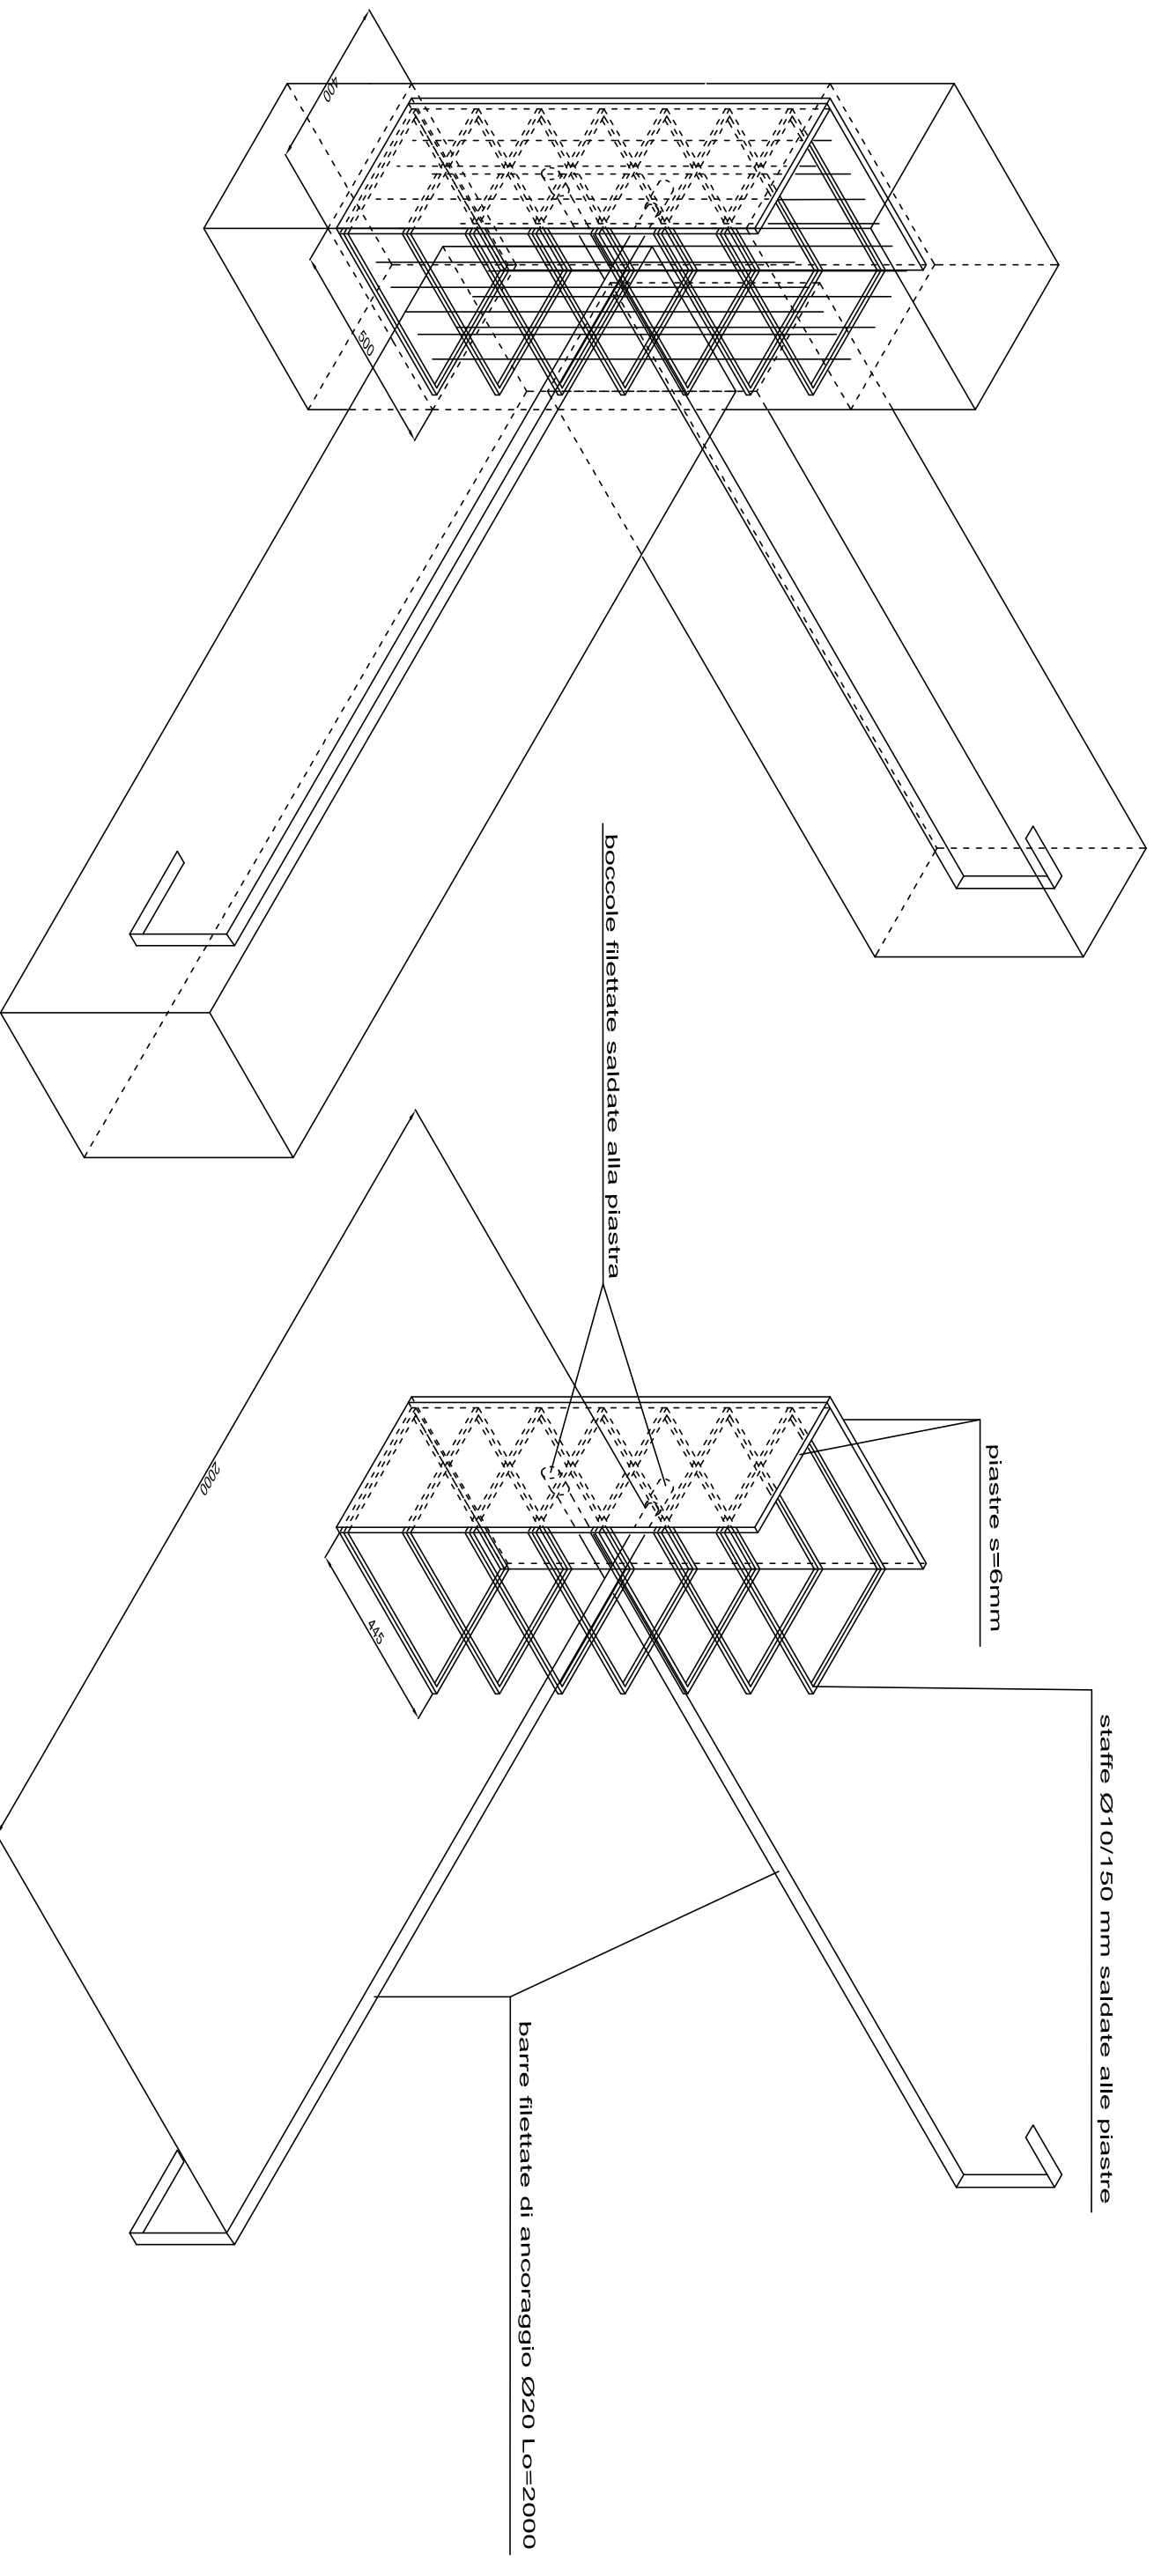

CONFINAMENTO NODO ESTERNO D'ANGOLO TRAVI-PILASTRO